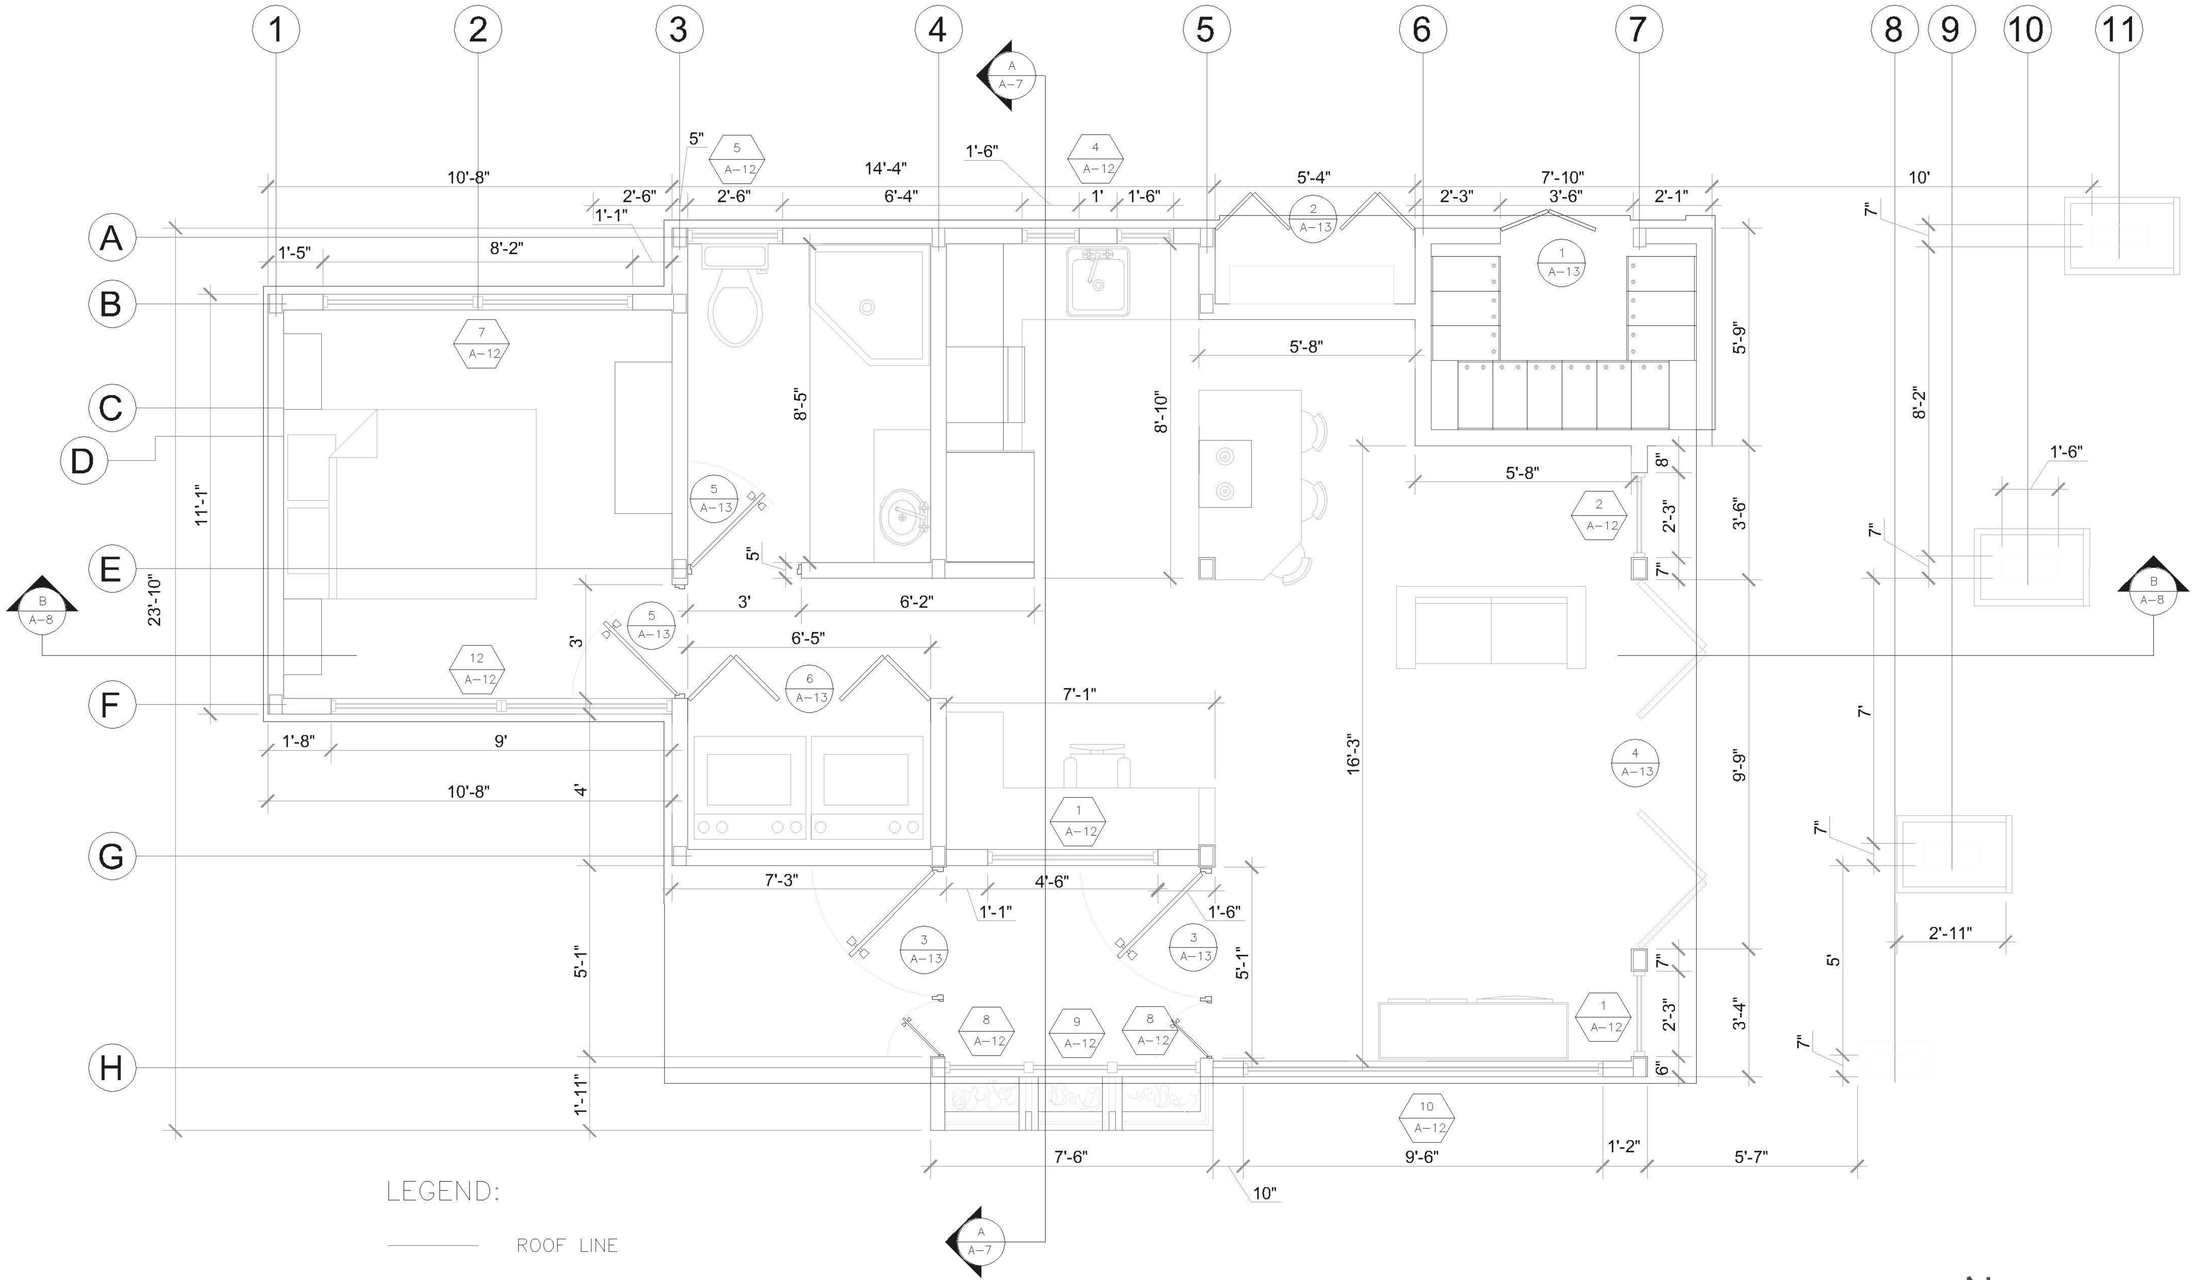

FLOOR PLAN
SCALE: ¼" = 1'-0"

Logo.png

RPM UPR

SOLAR DECATHLON 2005

UNIVERSIDAD DE PUERTO RICO, RECINTO DE MAYAGÜEZ

DRAWING:

FLOOR PLAN

A-1

7/64